

ΕΦΗΜΕΡΙΣ ΤΗΣ ΚΥΒΕΡΝΗΣΕΩΣ
ΤΗΣ ΕΛΛΗΝΙΚΗΣ ΔΗΜΟΚΡΑΤΙΑΣ

ΑΘΗΝΑ 7 ΝΟΕΜΒΡΙΟΥ 1985 | ΤΕΥΧΟΣ ΤΕΤΑΡΤΟ | ΑΡΙΘΜΟΣ ΦΥΛΛΟΥ 644

ΠΕΡΙΕΧΟΜΕΝΑ

ΠΟΛΕΟΔΟΜΙΑ
ΑΠΟΦΑΣΕΙΣ

ΠΟΛΕΟΔΟΜΙΑ
ΑΠΟΦΑΣΕΙΣ

Αρ. 407736/991 (1)

Διόρθωση ασυμφωνίας μεταξύ εγκεκριμένου σχεδίου και της διαμορφωμένης στο έδαφος κατάστασης στο Ο.Τ. 33 του Δήμου Δραπετσώνας.

Ο ΝΟΜΑΡΧΗΣ ΔΙΑΜ/ΤΟΣ ΠΕΙΡΑΙΑ

Έχοντας υπόψη :

Τις διατάξεις :

1. Του άρθ. 6 του Ν. Δ/τος της 17 Ιουλίου/16 Αυγ. 1923.

2. Του Π.Δ. της 18/27.10.1925 «περί του τρόπου διορθώσεως ασυμφωνιών μεταξύ εγκεκριμένου σχεδίου και του επί του εδάφους εφαρμοσθέντος τοιούτου».

3. Το άρθ. 2 του Β. Δ/τος της 10-5/27.6.1958.

4. Το Ν. Δ/γμα 1147/72 «περί Διοικήσεως μείζονος Πρωτευούσης» όπως τροποποιήθηκε και συμπληρώθηκε μέχρι σήμερα με τα Δ/τα 1278/72, 805/72 «περί διατηρουμένων υπέρ Νομάρχου Αττικής Αρμοδιοτήτων».

5. Την παρ. 2 του άρθ. 4 του Ν. 1232/82 και τα άρθ. 2 και 3 του Ν. 1235/82.

6. Την απόφαση 24712/1248/82 όπως τροποποιήθηκε με την 13905/721/82 «περί αναμορφώσεως Συλλογικών οργάνων Γνωμοδοτικής αρμοδιότητας του Υ.Χ.Ο.Π.».

7. Την 8134/85 κοινή απόφαση του Νομάρχη Αττικής και του Νομάρχη Διαμ. Πειραιά «περί αναθέσεως ασκήσεως αρμοδιοτήτων του Νομάρχη στους Προϊσταμένους των Δημοσίων Πολιτικών Υπηρεσιών του Νομαρχιακού Δ/τος Πειραιώς».

8. Το έγγραφο του Δ.Σ. Δραπετσώνας όπως διατυπώνεται στο πρακτικό 100/85.

9. Την εισήγηση της Δ/νσεως Πολ/μίας και το Διάγραμμα που την συνοδεύει.

10. Την γνωμοδότηση 225/19.9.85 του Συμβουλίου Υ.Χ.Ο.Π. και το διάγραμμα που την συνοδεύει, αποφασίζουμε :

1. Εγκρίνουμε την διόρθωση της ασυμφωνίας στο Ο.Τ. 33 σύμφωνα με την γνωμοδότηση του Συμβουλίου Υ.Χ.Ο.Π.

2. Ορίζουμε ρυμοτομικές γραμμές του Ο.Τ. 33 αυτές που σημειώνονται με πράσινη γραμμή στο τοπογραφικό διάγραμμα που συνοδεύει αυτή τη απόφαση.

Η απόφαση αυτή να δημοσιευθεί στην Εφημερίδα της Κυβερνήσεως.

Πειραιάς, 20 Σεπτεμβρίου 1985

Ο Νομάρχης
Α. ΦΟΥΡΑΣ

ΔΗΜΟΣ ΔΡΑΠΕΤΣΩΝΑΣ
ΠΕΡΙΟΧΗ 32 Ο.Τ. 33
ΤΕΧΝΙΚΕΣ ΥΠΗΡΕΣΙΕΣ

ΚΛΙΜΑΚΑ 1:500

ΟΔΟΣ ΔΡΑΠΕΤΣΩΝΑΣ
ΟΔΟΣ ΑΡΙΣΤΟΤΕΛΟΥΣ
ΟΔΟΣ ΔΙΟΓΕΝΟΥΣ
πεζόδρομος
ΟΔΟΣ ΑΓΙΟΥ ΠΑΝΤΕΛΕΗΜΩΝΟΣ
ΟΔΟΣ ΠΟΝΤΟΥ
ΟΔΟΣ ΣΩΚΡΑΤΟΥΣ

Ο.Τ. 15
Ο.Τ. 31
Ο.Τ. 32
Ο.Τ. 33
Ο.Τ. 34
Ο.Τ. 35
Ο.Τ. 36

Χαρακτηρισμος
Πλατειας

407736/991
ΠΕΡΙ ΔΙΟΡΘΩΣΗΣ ΑΣΥΜΦΩΝΙΑΣ ΣΤΟ Ο.Τ. 33 ΤΟΥ ΔΗΜΟΥ ΔΡΑΠΕΤΣΩΝΑΣ

20-9-1985

Τ.Υ.Σ.
Α. ΦΟΥΡΑΣ

ΔΙΑ ΤΗΝ ΑΝΤΙΓΡΑΦΗΝ
Ο ΤΜΗΜΑΤΑΡΧΗΣ

Αριθ. ΔΠ/ΠΚ/38171 (2)

Τροποποίηση του ρυμοτομικού σχεδίου του Δήμου Θεσ/νίκης με τον χαρακτηρισμό χώρου για κτίριο Υπ. ΠΕ. ΧΩ.ΔΕ.

Ο ΝΟΜΑΡΧΗΣ ΘΕΣΣΑΛΟΝΙΚΗΣ

Έχοντας υπόψη :

1. Τις δ/ξεις του από 17.7.23 Ν. Δ/τος (ΦΕΚ 228 τ. Α/23) «περί σχεδίων πόλεων κ.λπ.» όπως μεταγενέστερα τροποποιήθηκαν και συμπληρώθηκαν και ειδικότερα τα άρθρα 3, 9 και 29.

2. Τις δ/ξεις του Ν. 3200/55 «περί Διοικητικής αποκέντρωσης» όπως αυτές τροποποιήθηκαν και συμπληρώθηκαν μεταγενέστερα.

3. Τις δ/ξεις του Α.Ν. 314/68 (ΦΕΚ 47 τ. Α' 1968) «περί παροχής εις τον Υπουργό Βορείου Ελλάδας και τους Νομάρχας αρμοδιότητας επί θεμάτων εγκρίσεως επεκτάσεως και τροποποιήσεων σχεδίων πόλεων και κωμών» άρθρο 1 όπως αντικαταστάθηκαν με το άρθρο 1 του Ν.Δ. 1018/71 (ΦΕΚ 220 τ. Α/71).

4. Τις δ/ξεις του Ν. 1032/80 «περί συστάσεως του Υπουργείου Χωροταξίας Οικισμού και Περ/ντος» (ΦΕΚ 57 τ. Α'/80) και ειδικότερα των άρθρων 2, 3 και 7 αυτού.

5. Τις δ/ξεις του Ν. 1337/83 «επέκταση των πολ/κών σχεδίων, Οικιστικής ανάπτυξης και σχετικές ρυθμίσεις» (ΦΕΚ 33 τ. Α/14.3.83) και ειδικότερα των άρθρων 26, 33, 37 και 38 αυτού, όπως συμπληρώθηκαν και τροποποιήθηκαν με τις δ/ξεις του Ν. 1512/85 «περί τροποποίησης και συμπλήρωσης πολ/κών δ/ξεων κ.λπ.» (ΦΕΚ 4 τ. Α'/11.1.85) και ειδικότερα το άρθρο 8 αυτού.

6. Τις δ/ξεις του Π.Δ. 443/2.11.83 «περί μεταβίβασης αρμοδιότητας στους Νομάρχες έγκρισης τροποποιήσεων ρυμοτομικών σχεδίων και επιβολής προκηπίων» (ΦΕΚ 165/Α 17.11.83).

7. Την ΔΠ/ΕΛ/671/16.1.84 απόφαση Νομάρχη Θεσσαλονίκης «περί συστάσεως Συμβουλίου Χωροταξίας Οικισμού και Περιβάλλοντος Νομού Θεσ/νίκης.

8. Την 74/5.7.83 πράξη της 15ης Συνεδρίας του Συμβουλίου του Νομού Θεσ/νίκης και τις 949/84 και 375/85 αποφάσεις του Δημ. Συμβουλίου Δήμου Θεσ/νίκης.

9. Την από 13.8.85 εισήγηση της Δ/νσης Οικισμού Θεσ/νίκης.

10. Την σύμφωνη γνωμοδότηση του Συμβουλίου ΧΟΠ Ν. Θεσ/νίκης όπως αυτή διατυπώθηκε στην 234 πράξη της της 25ης Συνεδρίας 20.8.85, αποφασίζουμε :


Εγκρίνεται η τροποποίηση του ρυμοτομικού σχεδίου του Δήμου Θεσ/νίκης με τον χαρακτηρισμό χώρου για κτίριο Υπ.ΠΕ.ΧΩ.ΔΕ. όπως ο χώρος αυτός σημειώνεται με τα στοιχεία ΑΒΓΔΑ στο τοπ/κό σχεδιάγραμμα με κλίμακα 1 : 500 που θεωρήθηκε από τον Δ/ντή Πολ/μίας και συνοδεύει την απόφαση αυτή.

Η ισχύς της απόφασης αυτής, αρχίζει από την δημοσίευσή της στην Εφημερίδα της Κυβερνήσεως.

Η απόφαση αυτή να δημοσιευθεί στην Εφημερίδα της Κυβερνήσεως.

Θεσσαλονίκη, 27 Σεπτεμβρίου 1985

Ο Νομάρχης
Ν. ΠΙΧΑΚΙΔΗΣ

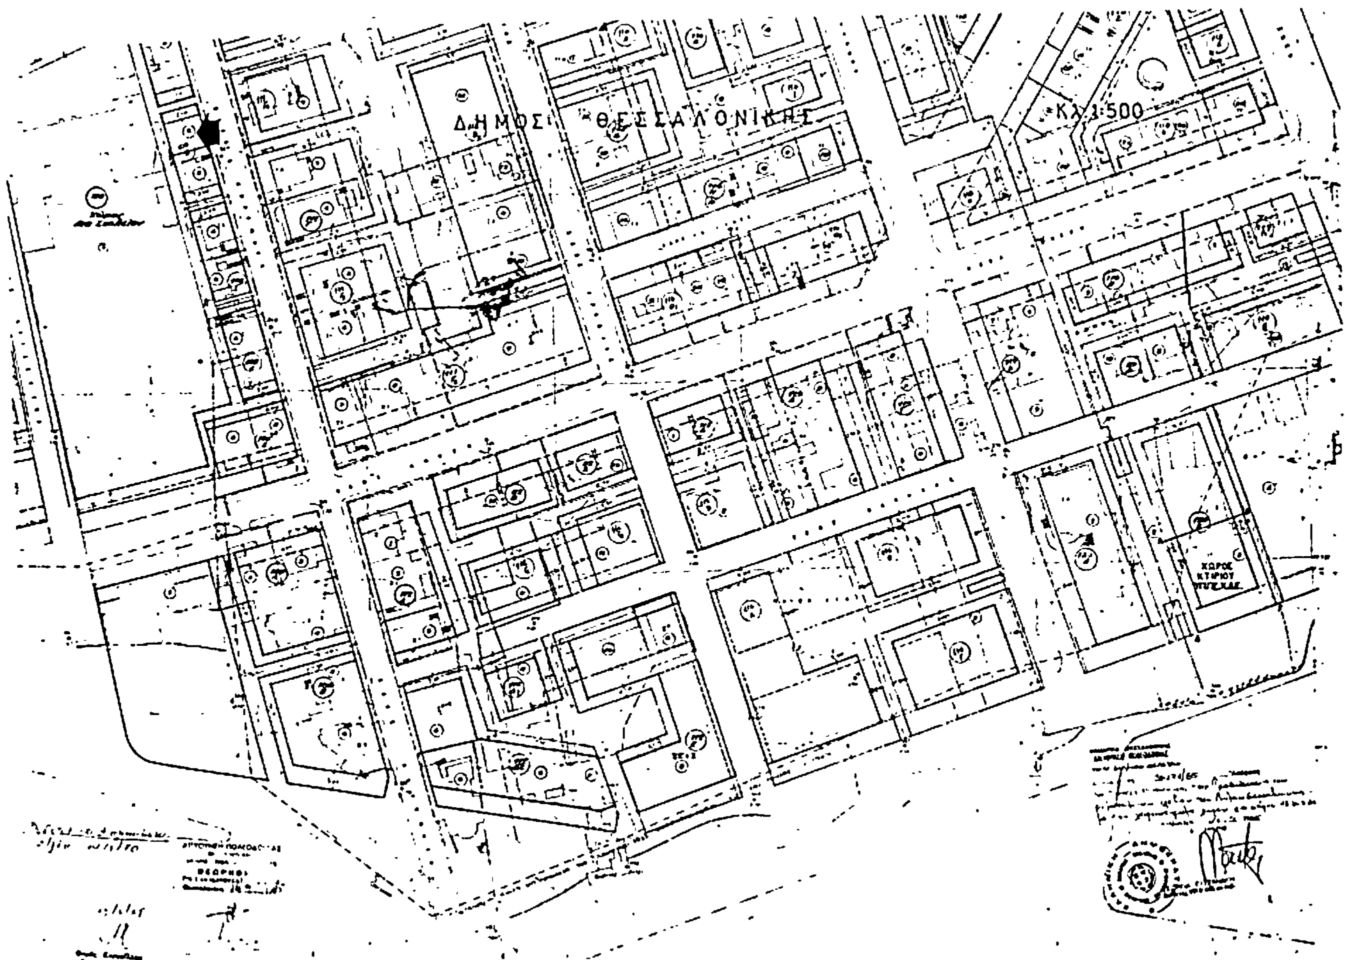

Αριθ. ΔΠ/ΠΚ/οικ. 41070 (3)

Χαρακτηρισμός χώρου στην εκτός σχεδίου περιοχή της Κοιν/τας Χρυσαυγής Λαγκαδά, για την ανέγερση δίδυμης φυλακής.

Ο ΝΟΜΑΡΧΗΣ ΘΕΣΣΑΛΟΝΙΚΗΣ

Έχοντας υπόψη :

1. Τις δ/ξεις του από 17.7.23 Ν. Δ/τος (ΦΕΚ 228 τ. Α'/23) «περί σχεδίων πόλεων κ.λπ.» όπως μεταγενέστερα τροποποιήθηκαν και συμπληρώθηκαν και ειδικότερα τα άρθρα 3, 9 και 29.

2. Τις Δ/ξεις του Ν. 3200/55 «περί Διοικητικής Αποκέντρωσης» όπως αυτές τροποποιήθηκαν και συμπληρώθηκαν μεταγενέστερα.

3. Τις δ/ξεις του Α.Ν. 314/68 (ΦΕΚ 47 τ. Α' 1968) «περί παροχής εις τον Υπουργό Βορείου Ελλάδας και τους Νομάρχες αρμοδιότητας επί θεμάτων εγκρίσεως επεκτάσεως και τροποποιήσεων σχεδίων πόλεων και κωμών» άρθρο 1 όπως αντικαταστάθηκαν με το άρθρο 1 του Ν.Δ. 1018/71 (ΦΕΚ 220 τ. Α/71).

4. Τις Δ/ξεις του Ν. 1032/80 «περί συστάσεως του Υπουργείου Χωροταξίας Οικισμού και Περ/ντος» (ΦΕΚ 57 τ. Α'/80) και ειδικότερα των άρθρων 2, 3 και 7 αυτού.

5. Τις δ/ξεις του Ν. 1337/83 «επέκταση των πολ/κών σχεδίων, οικιστικής ανάπτυξης και σχετικές ρυθμίσεις» (ΦΕΚ 33 τ. Α'/14.3.83) και ειδικότερα των άρθρων 26,33 37 και 38 αυτού, όπως συμπληρώθηκαν και τροποποιήθηκαν με τις δ/ξεις του Ν. 1512/85 «περί τροποποίησης και συμπλήρωσης πολ/κών δ/ξεων κ.λπ.» (ΦΕΚ 4 τ. Α'/11.1.85) και ειδικότερα το άρθρο 1 αυτού.

6. Τις δ/ξεις του Π.Δ. 443/2.11.83 «περί μεταβίβασης αρμοδιότητες στους Νομάρχες έγκρισης τροποποιήσεων ρυμοτομικών σχεδίων και επιβολής προκηπίων» (ΦΕΚ 165/Α'/17.11.83).

7. Την ΔΠ/ΕΑ/671/16.1.84 απόφαση Νομάρχη Θεσ/νίκης «περί συστάσεως Συμβουλίου Χωροταξίας Οικισμού και Περιβάλλοντος Νομού Θεσ/νίκης.

8. Το ΔΠ/ΠΕ/22184/6.5.85 έγγραφο της Δ/νσης Πολ/μίας Θεσ/νίκης στην Κοιν/τα Χρυσαυγής Λαγκαδά για την τήρηση της διαδικασίας.

9. Το ΔΠ/ΠΜ/οικ. 33499/17.7.85 έγγραφο - υπόμνηση της Δ/νσης Πολ/μίας προς την Κοιν/τα Χρυσαυγής Λαγκαδά για το ίδιο θέμα.

10. Την παρέλευση της καθορισμένης από τον Νόμο (Ν.Δ. 17.7.23 άρθρο 3 παρ. 3) προθεσμίας.

11. Την 7/22.8.85 απόφαση του Κοιν/κού Συμβουλίου Χρυσαυγής Λαγκαδά.

12. Την από 30.8.85 εισήγηση της Δ/νσης Πολ/μίας Θεσ/νίκης.

13. Την σύμφωνη γνωμοδότηση του Συμβουλίου ΧΟΠ Ν. Θεσ/νίκης όπως αυτή διατυπώθηκε στην 279 πράξη της 27ης Συνεδρίας 3.9.85.

14. Το από 2.4.85 ΠΔ/γμα (ΦΕΚ 225 Δ/14.5.85) «περί μεταβίβασης αρμοδιοτήτων στους Νομάρχες για την έγκριση και τροποποίηση ρυμ/κών σχεδίων κ.λπ., αποφασίζουμε :


Εγκρίνεται ο χαρακτηρισμός χώρου στην εκτός σχεδίου περιοχή της Κοιν/τας Χρυσαυγής Λαγκαδά για την ανέγερση δίδυμης Φυλακής, όπως αυτός σημειώνεται στο τοπ/κό διάγραμμα 1 : 1000 που συνοδεύει την απόφαση αυτή, υπό στοιχεία ΑΒΓΔΕΖΗΘΙΚΛΑ το θεωρημένο από τον Δ/ντή Πολ/μίας Θεσ/νίκης.

Η ισχύς της απόφασης αυτής αρχίζει από την δημοσίευσή της στην Εφημερίδα της Κυβερνήσεως.

Η απόφαση αυτή να δημοσιευθεί στην Εφημερίδα της Κυβερνήσεως.

Θεσσαλονίκη, 25 Σεπτεμβρίου 1985

Ο Νομάρχης
Ν. ΠΙΝΑΚΙΔΗΣ

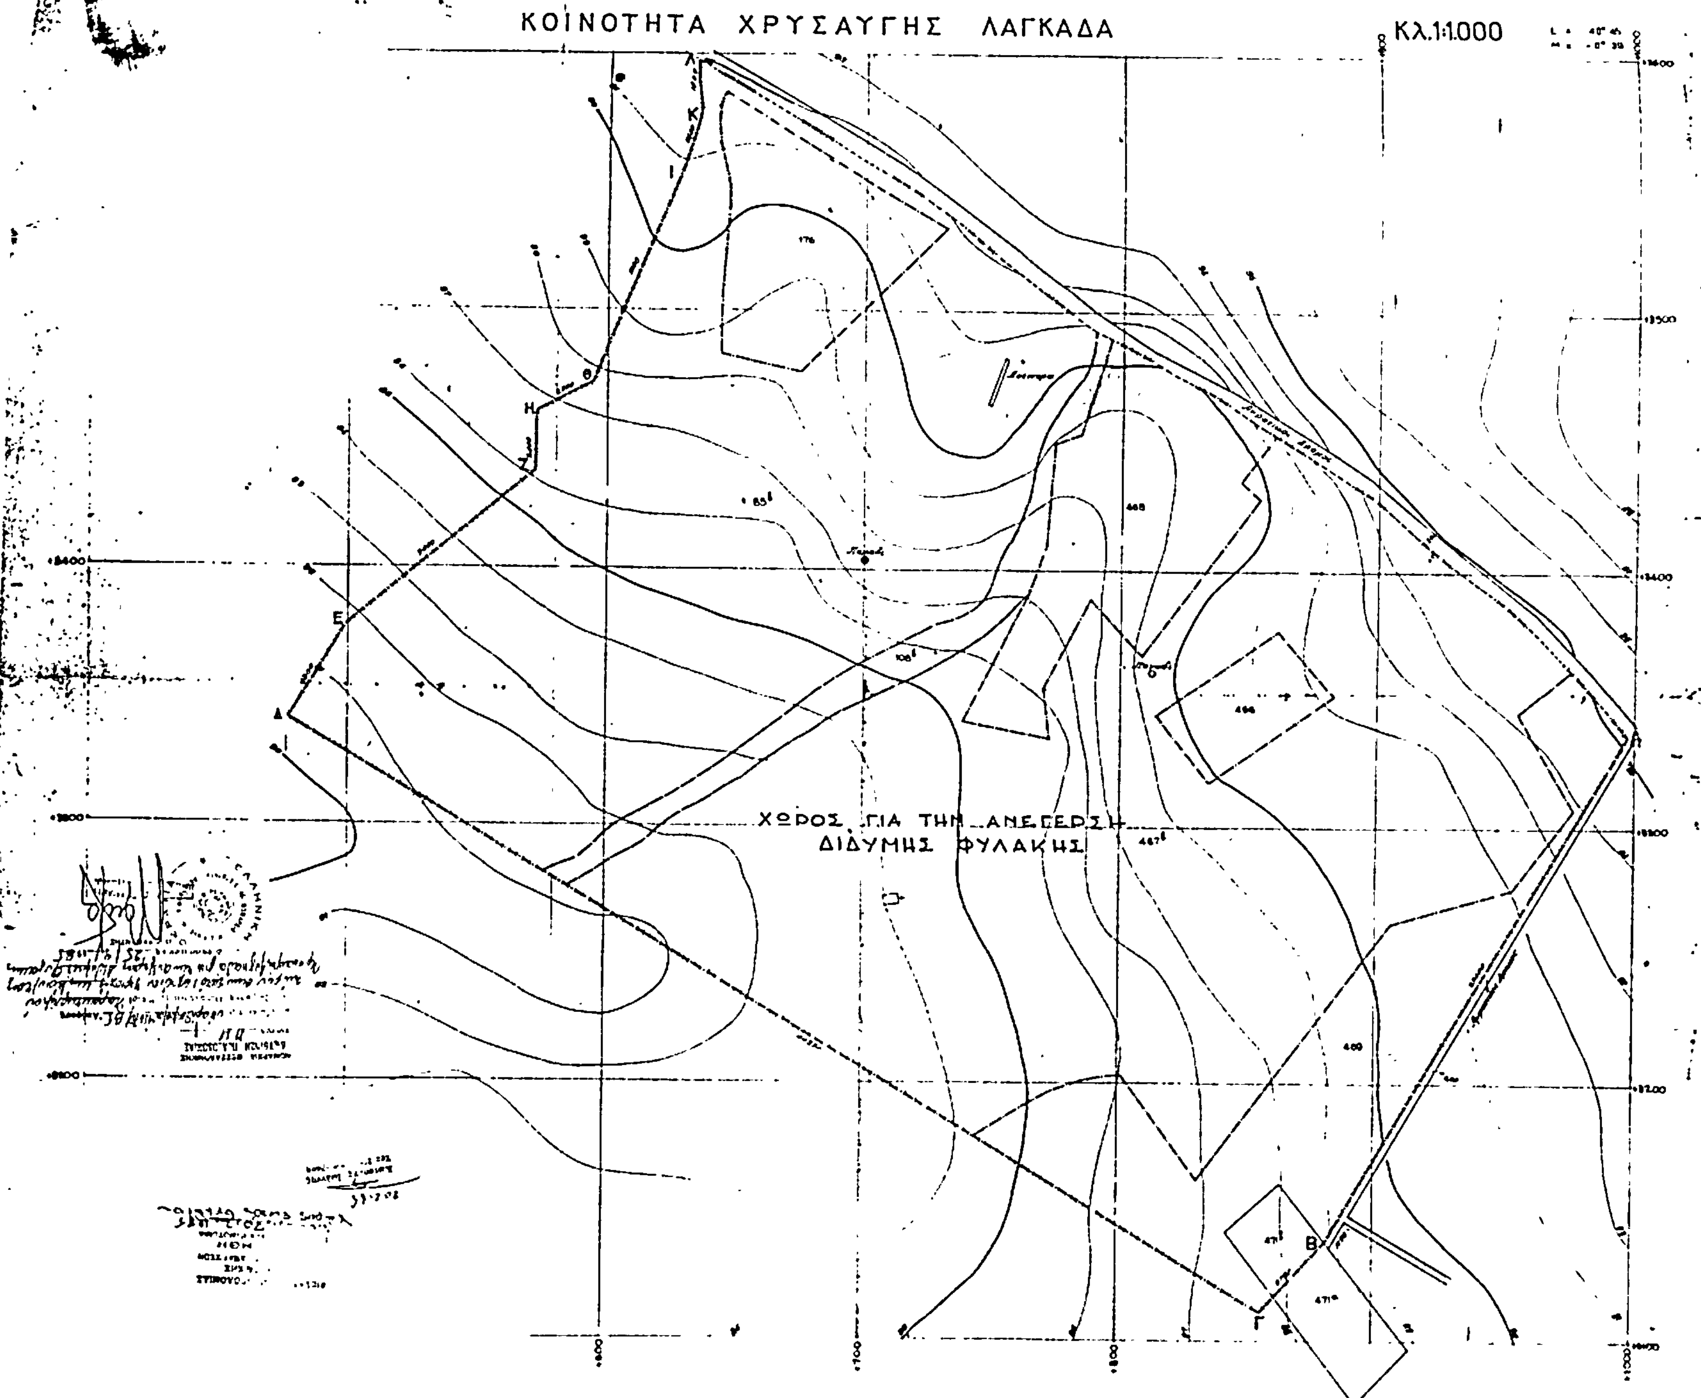
ΚΟΙΝΟΤΗΤΑ ΧΡΥΣΑΥΓΗΣ ΛΑΓΚΑΔΑ
Κλ.1:1.000
ΧΩΡΟΣ ΓΙΑ ΤΗΝ ΑΝΕΓΕΡΣΗ
ΔΙΔΥΜΗΣ ΦΥΛΑΚΗΣ

Αριθ. ΔΠ/ΠΚ/οικ. 41071 (4)

Χαρακτηρισμός χώρου αθλητικών εγκαταστάσεων στον Δήμο Κουφαλίων.

Ο ΝΟΜΑΡΧΗΣ ΘΕΣΣΑΛΟΝΙΚΗΣ

Έχοντας υπόψη :

1. Τις δ/ξεις του από 17.7.23 Ν. Δ/τος (ΦΕΚ 228 τ. Α'/23) «περί σχεδίων πόλεων κ.λπ.» όπως μεταγενέστερα τροποποιήθηκαν και συμπληρώθηκαν και ειδικότερα τα άρθρα 3, 9 και 29».

2. Τις δ/ξεις του Ν. 3200/55 «περί Διοικητικής αποκέντρωσης» όπως αυτές τροποποιήθηκαν και συμπληρώθηκαν μεταγενέστερα.

3. Τις δ/ξεις του Α.Ν. 314/68 (ΦΕΚ 47 τ. Α' 1968) «περί παροχής εις τον Υπουργό Βορείου Ελλάδας και τους Νομάρχες αρμοδιότητας επί θεμάτων εγκρίσεως επεκτάσεως και τροποποιήσεων σχεδίων πόλεων και κωμών» άρθρο 1 όπως αντικαταστάθηκαν με το άρθρο 1 του Ν.Δ. 1018/71 (ΦΕΚ 220 τ. Α/71).

4. Τις δ/ξεις του Ν. 1032/80 «περί συστάσεως του Υπουργείου Χωροταξίας Οικισμού και Περ/ντος» (ΦΕΚ 57 τ. Α'/80) και ειδικότερα των άρθρων 2, 3 και 7 αυτού.

5. Τις δ/ξεις του Ν. 1337/83 «επέκταση των πολ/κών σχεδίων, Οικιστικής ανάπτυξης και σχετικές ρυθμίσεις» (ΦΕΚ 33 τ. Α'/14.3.83) και ειδικότερα των άρθρων 26, 33, 37 και 38 αυτού, όπως συμπληρώθηκαν και τροποποιήθηκαν με τις δ/ξεις του Ν. 1512/85 «περί τροποποίησης και συμπλήρωσης πολ/κών δ/ξεων κ.λπ.» (ΦΕΚ 4 τ. Α'/11.1.85) και ειδικότερα το άρθρο 1 αυτού.

6. Τις δ/ξεις του Π.Δ. 443/2.11.83 «περί μεταβίβασης αρμοδιότητας στους Νομάρχες έγκρισης τροποποιήσεων ρυμοτομικών σχεδίων και επιβολής προκηπίων» (ΦΕΚ 165/Α'/17.11.83).

7. Την ΔΠ/ΕΑ/671/16.1.84 απόφαση Νομάρχη Θεσ/νίκης «περί συστάσεως Συμβουλίου Χωροταξίας Οικισμού και περιβάλλοντος Νομού Θεσ/νίκης.

8. Την 89/1985 απόφαση του Δημοτικού Συμβουλίου Δήμου Κουφαλίων.

9. Την από 6.9.85 εισήγηση της Δ/νσης Πολ/μίας Θεσ/νίκης.

10. Την σύμφωνη γνωμοδότηση του Συμβουλίου ΧΟΠ Ν. Θεσ/νίκης όπως αυτή διατυπώθηκε στην 298 πράξη της 28ης Συνεδρίας 10.9.85,

11. Το από 2.4.1985 Π. Δ/γμα (ΦΕΚ 225 Δ/14.5.85) «περί μεταβίβασης αρμοδιοτήτων στους Νομάρχες για την έγκριση και τροποποίηση ρυμοτομικών σχεδίων κ.λπ.», αποφασίζουμε :

Εγκρίνεται ο χαρακτηρισμός χώρου, αθλητικών εγκαταστάσεων στον Δήμο Κουφαλίων, όπως αυτός φαίνεται στο τοπογραφικό που συνοδεύει την απόφαση αυτή το θεωρημένο από τον Δ/ντή Πολεοδομίας σε κλ. 1 : 500 υπό στοιχεία ΑΒΓΔΕΖΗΑ.


Η ισχύς της απόφασης αυτής αρχίζει από την δημοσίευσή της στην Εφημερίδα της Κυβερνήσεως.

Η απόφαση αυτή να δημοσιευθεί στην Εφημερίδα της Κυβερνήσεως.

Θεσσαλονίκη, 25 Σεπτεμβρίου 1985

Ο Νομάρχης
ΝΙΚ. ΠΙΝΑΚΙΔΗΣ

ΠΑΡΑΤΗΡΗΣΕΙΣ

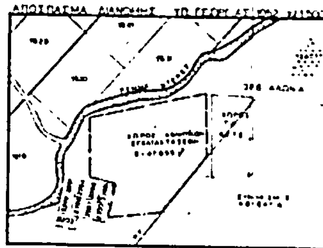

A

ΡΕΜΑ

ΧΩΡΟΣ

ΧΩΜΑΤΟΔΡΟΜΟΣ

ΜΑΝΤΡΙΑ

H

Z

2391
ΙΔΙΟΚΤΗΣΙΑ
ΜΠΟΣΚΟΓΛΟΥ ΠΑΥΛΟΥ

2394

2396

2398
ΙΔΙΟΚΤΗΣΙΑ

2392
ΙΔΙΟΚΤΗΣΙΑ
ΓΙΕΜΕΝΕΤΖΗ ΓΙΩΡΓΟΥ

2395
ΙΔΙΟΚΤΗΣΙΑ
ΙΣΜΑΗΛΙΔΗ ΓΙΩΡΓΟΥ

2397
ΙΔΙΟΚΤΗΣΙΑ
ΚΙΣΑΜΙΔΗ ΔΗΜΗΤΡΗ

2399
ΙΔΙΟΚΤΗΣΙΑ
ΓΚΟΡΙΔΗ ΧΡΗΣΤΟΥ

E

2393
ΔΕΜΠΕΛΑ ΠΑΣΧΑΛΗ

Β

ΠΑΡΚΟ

ΑΘΛΗΤΙΚΩΝ ΕΓΚΑΤΑΣΤΑΣΕΩΝ

ΑΛΩΝΙΑ

ΧΩΡΟΣ ΓΙΑ ΚΕΤΕ & ΕΜΠΟΡΟΠΑΝΗΓΥΡΙ

ΠΕΡΙΦΕΡΕΙΑΚΟΣ ΔΡΟΜΟΣ

ΟΔΟΣ ΑΚΡΟΠΟΛΕΩΣ

ΟΔΟΣ ΚΑΛΛΙΘΕΑΣ

ΘΕΩΡΗΘΗΚΕ

Θεωρήθηκε 19.8.85

Ο Δήμαρχος

ΓΕΝΙΚΗ ΓΡΑΜΜΑΤΕΙΑ ΑΘΛΗΤΙΣΜΟΥ

ΔΙΕΥΘΥΝΣΗ ΜΕΛΕΤΩΝ ΤΕΧΝΙΚΩΝ ΕΡΓΩΝ

ΧΩΡΟΣ ΓΙΑ ΑΘΛΗΤΙΚΕΣ ΕΓΚΑΤΑΣΤΑΣΕΙΣ ΣΤΑ ΚΟΥΦΑΛΙΑ ΘΕΣΣΑΛΟΝΙΚΗΣ

ΣΧΕΔΙΟ	ΤΟΠΟΓΡΑΦΙΚΟ ΔΙΑΓΡΑΜΜΑ		1:500
	ΑΠΟΣΤΟΛΟΥ		ΜΑΡΤΙΟΣ 1985
	Α. ΑΛΕΞΟΠΟΥΛΟΣ		ΘΕΣ-148
	Α. ΤΙΛΙΓΑΔΑΣ		
	Α. ΚΙΣΣΟΣ		